


Slovácké muzeum v Uherském Hradišti, příspěvková organizace
Přednáškový sál, Štefánikova 1285

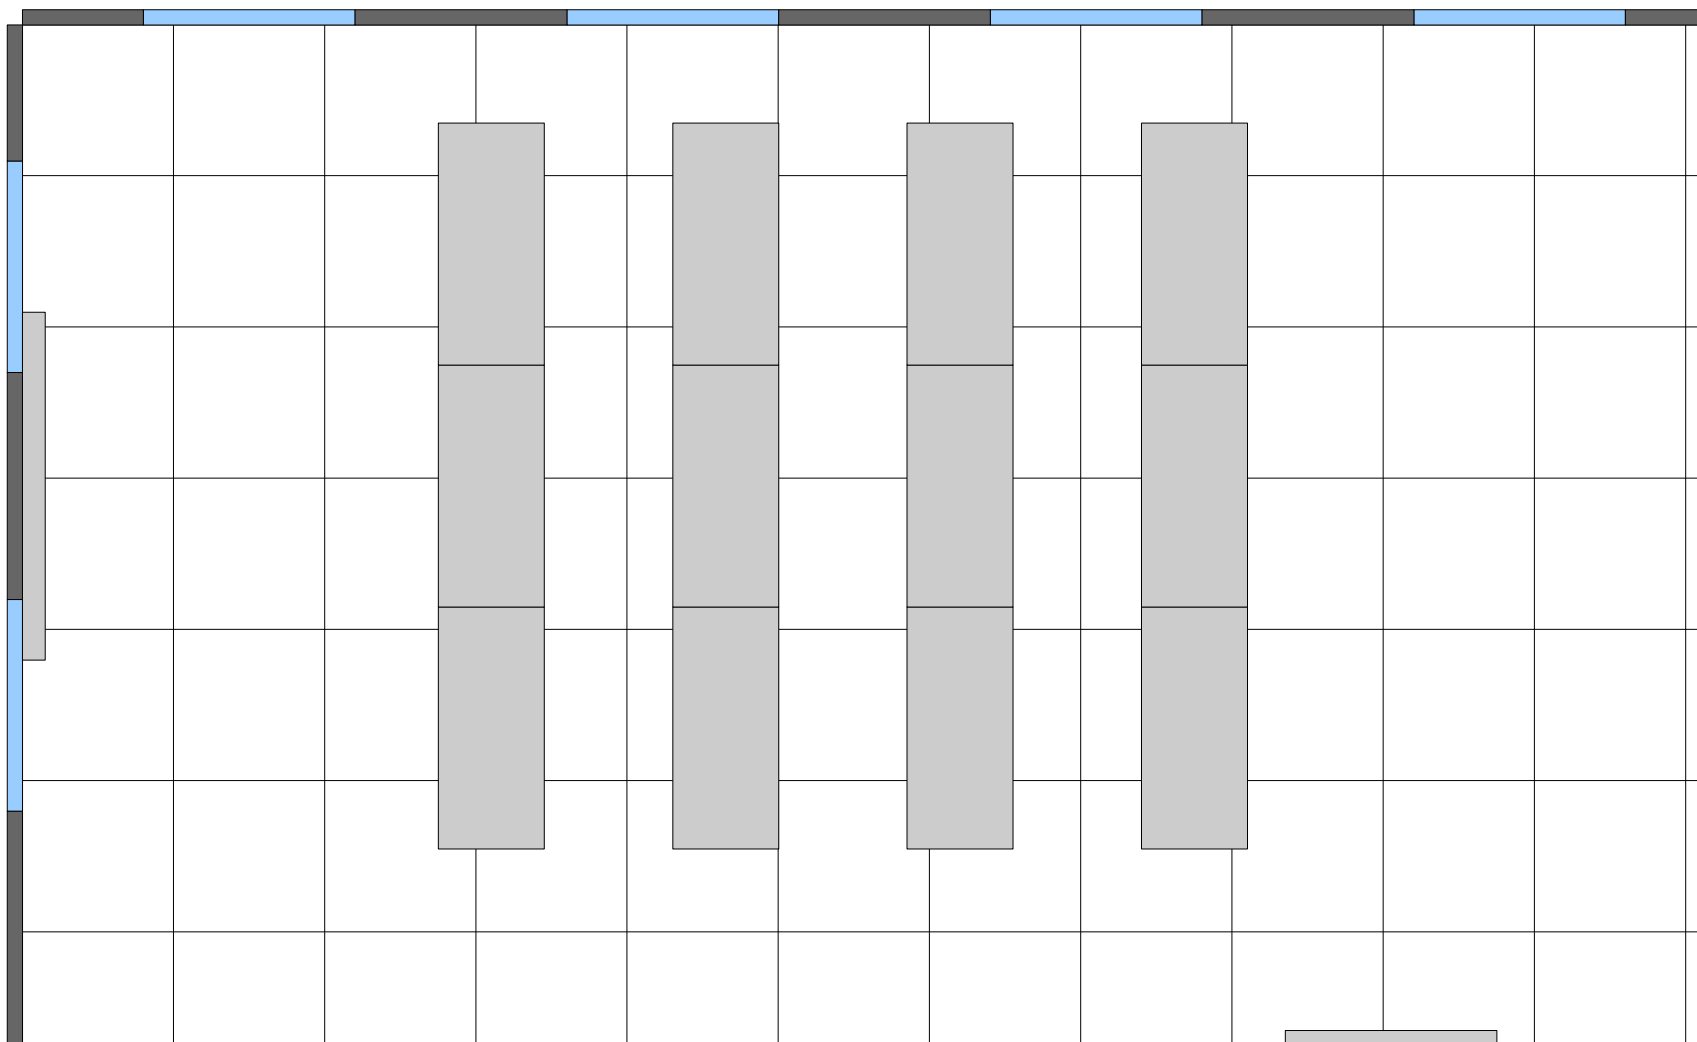

Půdorys sálu
11,3×6,8 m (76,84 m²)
1:50